

ROMÂNIA
JUDEȚUL MARAMUREȘ
CONSILIUL LOCAL AL COMUNEI
SĂCĂLĂȘENI

HOTĂRÂREA Nr. 68
din 20.09. 2018

privind modificarea încadrării unor drumuri de interes local situate în comuna Săcălășeni, județul Maramureș

Consiliul Local al comunei Săcălășeni întrunit în ședință ordinară publică,
în data de 20 septembrie 2018

Având în vedere:

- a) proiectul de hotărâre inițiat de primarul Comunei Săcălășeni, calitate acordată de prevederile art. 33 din legea nr. 393/2004 privind statutul aleșilor locali, cu modificările și completările ulterioare, raportate la cele ale art. 45 alin. (6), din Legea administrației publice locale nr. 215/2001, republicată, cu modificările și completările ulterioare;
- b) raportul responsabilului cu atribuții de topografie din cadrul compartimentului „Cadastru agricol” al comunei Săcălășeni, înregistrat la Comuna Săcălășeni cu nr. 5397 din 12 septembrie 2018;
- c) referatul de aprobare al primarului Comunei Săcălășeni, înregistrat înregistrat la Comuna Săcălășeni cu nr. 5398 din 12 septembrie 2018;
- d) Hotărârea Consiliului Local al comunei Săcălășeni nr. 91 din 25 septembrie 2017, privind modificarea inventarului bunurilor care alcătuiesc domeniul public al comunei Săcălășeni, județul Maramureș;

În baza prevederilor:

- a) art. 120 alin. (1), art. 121 alin. (1) și (2) din Constituția României, republicată;
- b) art. 4, 8 și 9 din Carta europeană a autonomiei locale, adoptată la Strasbourg la 15 octombrie 1985, ratificată prin Legea nr. 199/1997;
- c) art. 7 alin. (2) din Codul civil, adoptat prin Legea nr. 287/2009, republicat, cu modificările și completările ulterioare;
- d) art. 20, 21, art. 24 și 28 din Legea cadru a descentralizării nr. 195/2006;
- e) art. 5, lit. c), art. 8, art. 12 și art. 13 din Ordonanța guvernului României nr. 43 din 28 august 1997, privind regimul drumurilor, cu modificările și completările ulterioare;
- f) art. 3, alin. (4), art. și pct. 1, cap. III, din Anexa Legii nr. 213/1998 privind proprietatea publică și regimul juridic al acesteia, cu modificările și completările ulterioare;
- g) art. 25 alin. 2) al Legii 7/1996 privind cadastrul și publicitatea imobiliară;
- h) art. 23 lit. a) din Ordinul ANCPI nr. 700/2014, privind aprobarea Regulamentului de avizare, recepție și înscriere în evidențele de cadastru și carte funciară;
- i) Hotărârii Guvernului României nr. 540/2000 privind aprobarea încadrării în categorii funcționale a drumurilor publice și a drumurilor de utilitate privată deschise circulației publice, cu modificările și completările ulterioare;
- j) Legii nr.52/2003 privind transparența decizională în administrația publică;

Cu avizul favorabil al Comisiei de specialitate a Consiliului Local Săcălășeni pentru administrarea domeniului public și privat al comunei (comisia III) și al secretarului comunei Săcălășeni;

În baza art. 10, art. 21, art. 36 alin. (1), alin. (2) lit. c) coroborat cu alin. (5) lit. (d), art. 45 alin.(1), art. 119-124, precum și art.115 alin.(1) lit. b), alin. (3), (5), (6) și (7) din Legea administrației publice locale nr. 215/2001, republicată, cu modificările și completările ulterioare;

Adoptă prezenta:

HOTĂRÂRE:

Art. 1. Se aprobă modificarea încadrării unor drumuri de interes local de pe raza comunei Săcălășeni, Județul Maramureș și trecerea acestora în categoria drumurilor comunale, conform Anexei nr. 1, care face parte integrantă din prezenta hotărâre.

Art.2. Se aprobă identificarea topografică a tronsonului doi al imobilului „Drum Comunal 107A Coruia” (DC 107), din Comuna Săcălășeni, Județul Maramureș, conform documentației topografice „Plan de amplasament și delimitare”, Anexa nr. 2 la prezenta hotărâre, care face parte integrantă din aceasta.

Art. 3. Se aprobă întabularea tronsonului doi al imobilului „Drum Comunal 107A Coruia” (DC 107), din Comuna Săcălășeni, Județul Maramureș, conform documentației prevăzute la art. 2 și trecerea acestuia în lista bunurilor domeniului public al comunei Săcălășeni, conform datelor de carte funciară.

Art. 4. Se solicită Guvernului României completarea Anexei nr. 3 la Hotărârea Guvernului nr. 540/2000 privind aprobarea încadrării în categorii funcționale a drumurilor publice și a drumurilor de utilitate privată deschise circulației publice, cu modificările și completările ulterioare, potrivit anexei nr. 1.

Art. 5. Cu ducerea la îndeplinire a prevederilor prezentei hotărâri se încredințează primarul comunei Săcălășeni, domnul Emilian Gheorghe POP.

Art. 6 Prezenta hotarare se aduce la cunoștință publică prin publicarea pe pagina de internet la adresa: www.sacalasseni.ro, se afișează la sediul comunei Săcălășeni în spațiul accesibil publicului și se comunică la: Instituția Prefectului-Județul Maramureș, primarul comunei Săcălășeni, administratorul public al comunei Săcălășeni, Compartimentului urbanism și amenajarea teritoriului al Comunei Săcălășeni, compartimentului cadastru agricol al comunei Săcălășeni, Consiliului Județean Maramureș- Direcția Tehnică și Investiții, Comuna Dumbrăvița-Județul Maramureș, Oficiul de Cadastru și Publicitate Imobiliară Maramureș

Președinte de ședință

COMITIU LIȘIU



Contrasemnează secretar
Marius- Flavius BĂBAN

Nr.
Cons.
11

Consilieri	
Prezenți	absenți
<u>10</u>	<u>1</u>

Voturi	
pentru	împotrivă*
<u>10</u>	<u>1</u>

*- abținerile sunt contabilizate la voturile ”împotrivă”

Propuneri de încadrare în categorii funcționale a unor drumuri din comuna Săcălășeni

Nr. Crt.	Situația actuală		Propunere				Proprietarul actual		
	Denumire	Traseu	Lungime (km)	Denumire	Traseu	Poziții kilometrice			
						Origine		Destinație	Lungime reală (km)
1	Strada Viilor (sat Coruia)	Din DC 107(sat Coruia) – Strada Viilor(poz. Km. 1+256)	1,256	DC 107A	Din DC 107(sat Coruia) - limită administrativă cu Comuna Dumbrăvița, Județul Maramureș	0 +000	1+847	1,847	Comuna Săcălășeni
2	drum vicinal (sat Coruia)	Strada Viilor(1+256)- limita administrativă cu Comuna Dumbrăvița, Județul Maramureș	0,591						

Întocmit


Compartment cadastru agricol
 inspector de specialitate, gradul II, ing. Alexandru BALINT

Avizat
 SECRETAR COMUNĂ
 Marius-Flavius BĂBAN

Plan de amplasament și delimitare a imobilului
 Scara 1:2000

ANEXA nr. 1
 la H.C.L. Săcălășeni
 nr. 20 din 09.09.2018

Nr. cadastral	Suprafața măsurată	Adresa imobilului
	7112 mp	extravilan loc. Conia, DC107A
Cartea Funciară nr.	U.A.T.	Săcălășeni

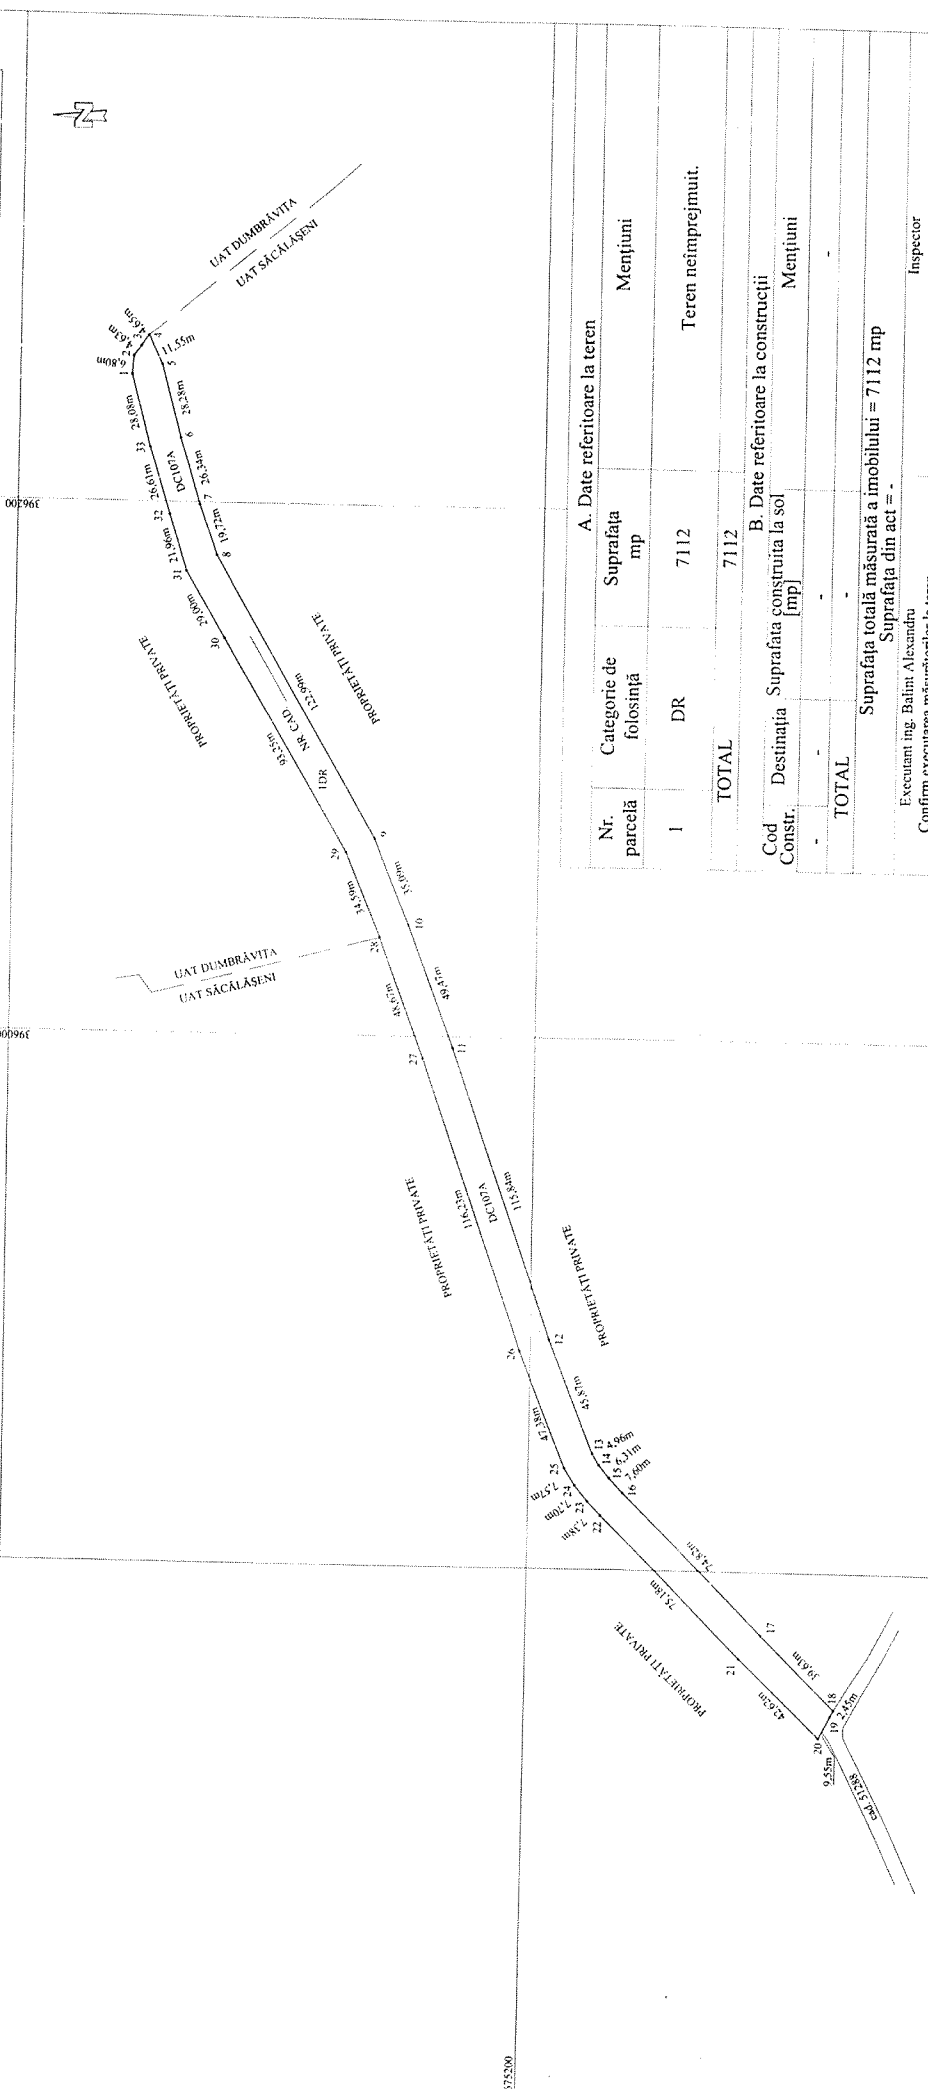

Nr. parcelă	Categorie de folosință	Suprafața mp	Mențiuni
1	DR	7112	Teren neîmprejmuit.
TOTAL		7112	
Cod Constr.	Destinația	Suprafața construită la sol [mp]	Mențiuni
-	-	-	-
TOTAL		-	-
Suprafața totală măsurată a imobilului = 7112 mp			
Suprafața din act = -			

Executant Ing. Bălinț Alexandru
 Confirm executarea măsurătorilor la teren,
 Inspector
 Confirm introducerea imobilului în baza de date în sistemul de cadastru

PLAN DE ÎNCADRARE ÎN ZONĂ

SCARA 1:5000

Ortofotomozaic



Suprafață imobil: 7112 mp

DC107A, loc. Coruia,
com. Săcălășeni, jud. Maramureș

BENEFICIAR:
Comuna Săcălășeni



TOPOGRAF:
ing. Balint Alexandru

