

HOTĂRÂREA nr. 83
din 23 octombrie 2019

privind aprobarea identificării topografice și documentației „Plan de amplasament și delimitare”
privind imobilul „Drum Comunal 44” din satul Coruia, format din strada „Alexandru Vaida
Voevod” și drum vicinal

Consiliul local al comunei Săcălășeni întrunit în ședință ordinară publică în data de
23 octombrie 2019

Având în vedere:

- a) proiectul de hotarare inițiat de primarul Comunei Sacalaseeni, calitate acordată de prevederile art. 136, alin. (1) ale Ordonanței de Urgență nr. 57/2019, privind Codul administrativ;
- b) referatul de aprobare al primarului comunei Săcălășeni, în calitate sa de inițiator, înregistrat la Comuna Săcălășeni cu nr.7102 din 22.10.2019;
- c) raportul inspectorului de specialitate din cadrul compartimentului cadastru agricol al Comunei Săcălășeni, înregistrat la Comuna Săcălășeni cu nr. 7105 din 22.10.2019;
- d) HCL Săcălășeni nr. 17 din 18 martie 2019, privind actualizarea valorii de inventar a bunurilor care alcătuiesc domeniul public al comunei Săcălășeni, județul Maramureș;

În baza prevederilor:

- a) art. 120 alin. (1), art. 121 alin. (1) și (2) din Constituția României, republicată;
- b) art. 4, 8 și 9 din Carta europeană a autonomiei locale, adoptată la Strasbourg la 15 octombrie 1985, ratificată prin Legea nr. 199/1997;
- c) art. 7 alin. (2) din Codul civil, adoptat prin Legea nr. 287/2009, republicat, cu modificările și completările ulterioare;
- d) art. 20, 21, art. 24 și 28 din Legea cadru a descentralizării nr. 195/2006;
- e) Legii nr. 7 din 13 martie 1996, a cadastrului și a publicității imobiliare;
- f) Ordinului A.N.C.P.I. nr. 700 din 9 iulie 2014, privind aprobarea Regulamentului de avizare, recepție și înscriere în evidențele de cadastru și carte funciară;
- g) Legii nr. 52/2003 privind transparența decizională în administrația publică;

Cu avizul Comisiei de specialitate a Consiliului Local Săcălășeni pentru administrarea domeniului public și privat al comunei (comisia III) și al secretarului comunei Săcălășeni;

În baza art. 133, alin. (1), art. 129 alin. (1), alin. (2) lit. c), coroborat cu alin. (6) lit. c) și art. 139 alin (1) și (3) lit. e), coroborat cu art. 5, lit. cc), art. 196, alin. (1), lit. a), 243, alin. (1), lit. a), și art. 140, alin. (1) și (3) din Ordonanța de Urgență nr. 57/2019, privind Codul administrativ;

Adoptă prezenta:

HOTĂRÂRE:

Art. 1. Se aprobă identificarea topografică a imobilului „Drum Comunal 44” din satul Coruia, format din strada „Alexandru Vaida Voevod” și drum vicinal, prevăzută în documentația „Plan de amplasament și delimitare”, conform Anexei nr. 1, care face parte integrantă din prezenta hotărâre.

Art. 2. Se aprobă măsurătorile topografice efectuate la imobilul „Drum Comunal 44” din satul Coruia, format din strada „Alexandru Vaida Voevod” și drum vicinal, astfel:

- a) tronson 1, strada „Alexandru Vaida Voevod”, teren intravilan, în suprafața de 3.489 mp. și lungime de 340 m
- b) tronson 2, format din:
 - i. strada „Alexandru Vaida Voevod”, teren intravilan, în suprafața de 19.449 mp și lungime de 2.031 m
 - ii. drum vicinal(DC 44), teren extravilan, în suprafața de 10.252 mp. și lungime de 919 m

Art. 3. Se aprobă întabularea imobilului „Drum Comunal 44” din satul Coruia, format din strada „Alexandru Vaida Voevod” și drum vicinal, conform documentației prevăzute la art. 1 și actualizarea elementelor de identificare a imobilului trecut la poziția 17 în „LISTA INVENTARULUI BUNURILOR CARE APARTIN DOMENIULUI PUBLIC AL COMUNEI SĂCĂLĂȘENI”, aprobată prin Hotărârea Consiliului Local al Comunei Săcălășeni nr. 17 din 18 martie 2019, conform măsurătorilor topografice aprobate.

Art. 4. Cu ducerea la îndeplinire a prevederilor prezentei hotărâri se încredințează primarul comunei Săcălășeni, domnul Emilian-Gheorghe POP.

Art. 5. Prezenta hotărâre se aduce la cunoștință publică prin publicarea pe pagina de internet la adresa: www.sacalaseseni.ro, se afișează la sediul comunei Săcălășeni în spațiul accesibil publicului și se comunică la: Instituția Prefectului-Județul Maramureș, Primarul comunei Săcălășeni, Administratorul public al comunei Săcălășeni, compartimentului administrare patrimoniu și gestionare proiecte locale din cadrul Biroului Financiar, contabilitate și execuție bugetară al Comunei Săcălășeni, compartimentul cadastru agricol al Comunei Săcălășeni și compartimentul „Urbanism și amenajare teritoriului” al comunei Săcălășeni.

PREȘEDINTE DE ȘEDINȚĂ
GHEORGHE-MIRCEA CÂMPĂREȘ



CONTRASEMNEAZĂ
SECRETAR GENERAL COMUNĂ
Marius-Flavius BĂBAN

Nr.	Nr.	Consilieri		Voturi	
Cons. conf. Legii	cons. în funcție	Prezenți	absenți	pentru	împotrivă*
11	10	8	2	8	—

*- abținerile sunt contabilizate la voturile ”împotrivă”


Plan de amplasament și delimitare a imobilului

la H.C.L. Săcălășeni

Scara 1:2000

nr. 83 din 23.10.2019

Nr. cadastral	Suprafața măsurată	Adresa imobilului
	3489 mp	intravilan, loc. Coruia, str. Alexandru Vaida Voevod, tronson 1
Cartea Funciară nr.	U.A.T.	Săcălășeni

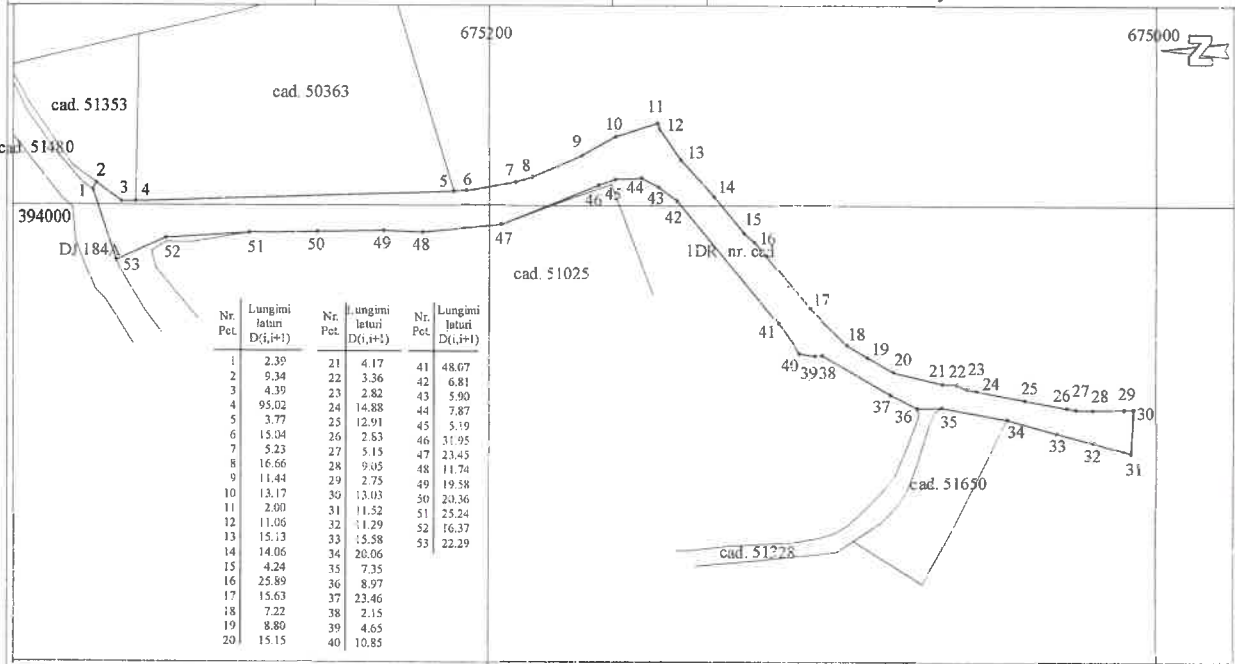

A. Date referitoare la teren

Nr. parcelă	Categorie de folosință	Suprafața mp	Mențiuni
1	DR	3489	Teren neîmprejmuit
TOTAL		3489	

B. Date referitoare la construcții

Cod Constr.	Destinația	Suprafața construită la sol [mp]	Mențiuni
-	-	-	-
TOTAL		-	


Suprafața totală măsurată a imobilului = 3489 mp
Suprafața din act = - mp

Executant: SC BALINT TOPOLAND SRL
ing. Balint Alexandru
Confirm executarea măsurătorilor la teren,
corectitudinea întocmirii documentației cadastrale și
corespondența acestora cu realitatea din teren
Semnatura și ștampila

Inspector
Confirm introducerea imobilului în baza de date integrată și
atribuirea numărului cadastral
Semnatura și parafa



Data: 21.10.2019

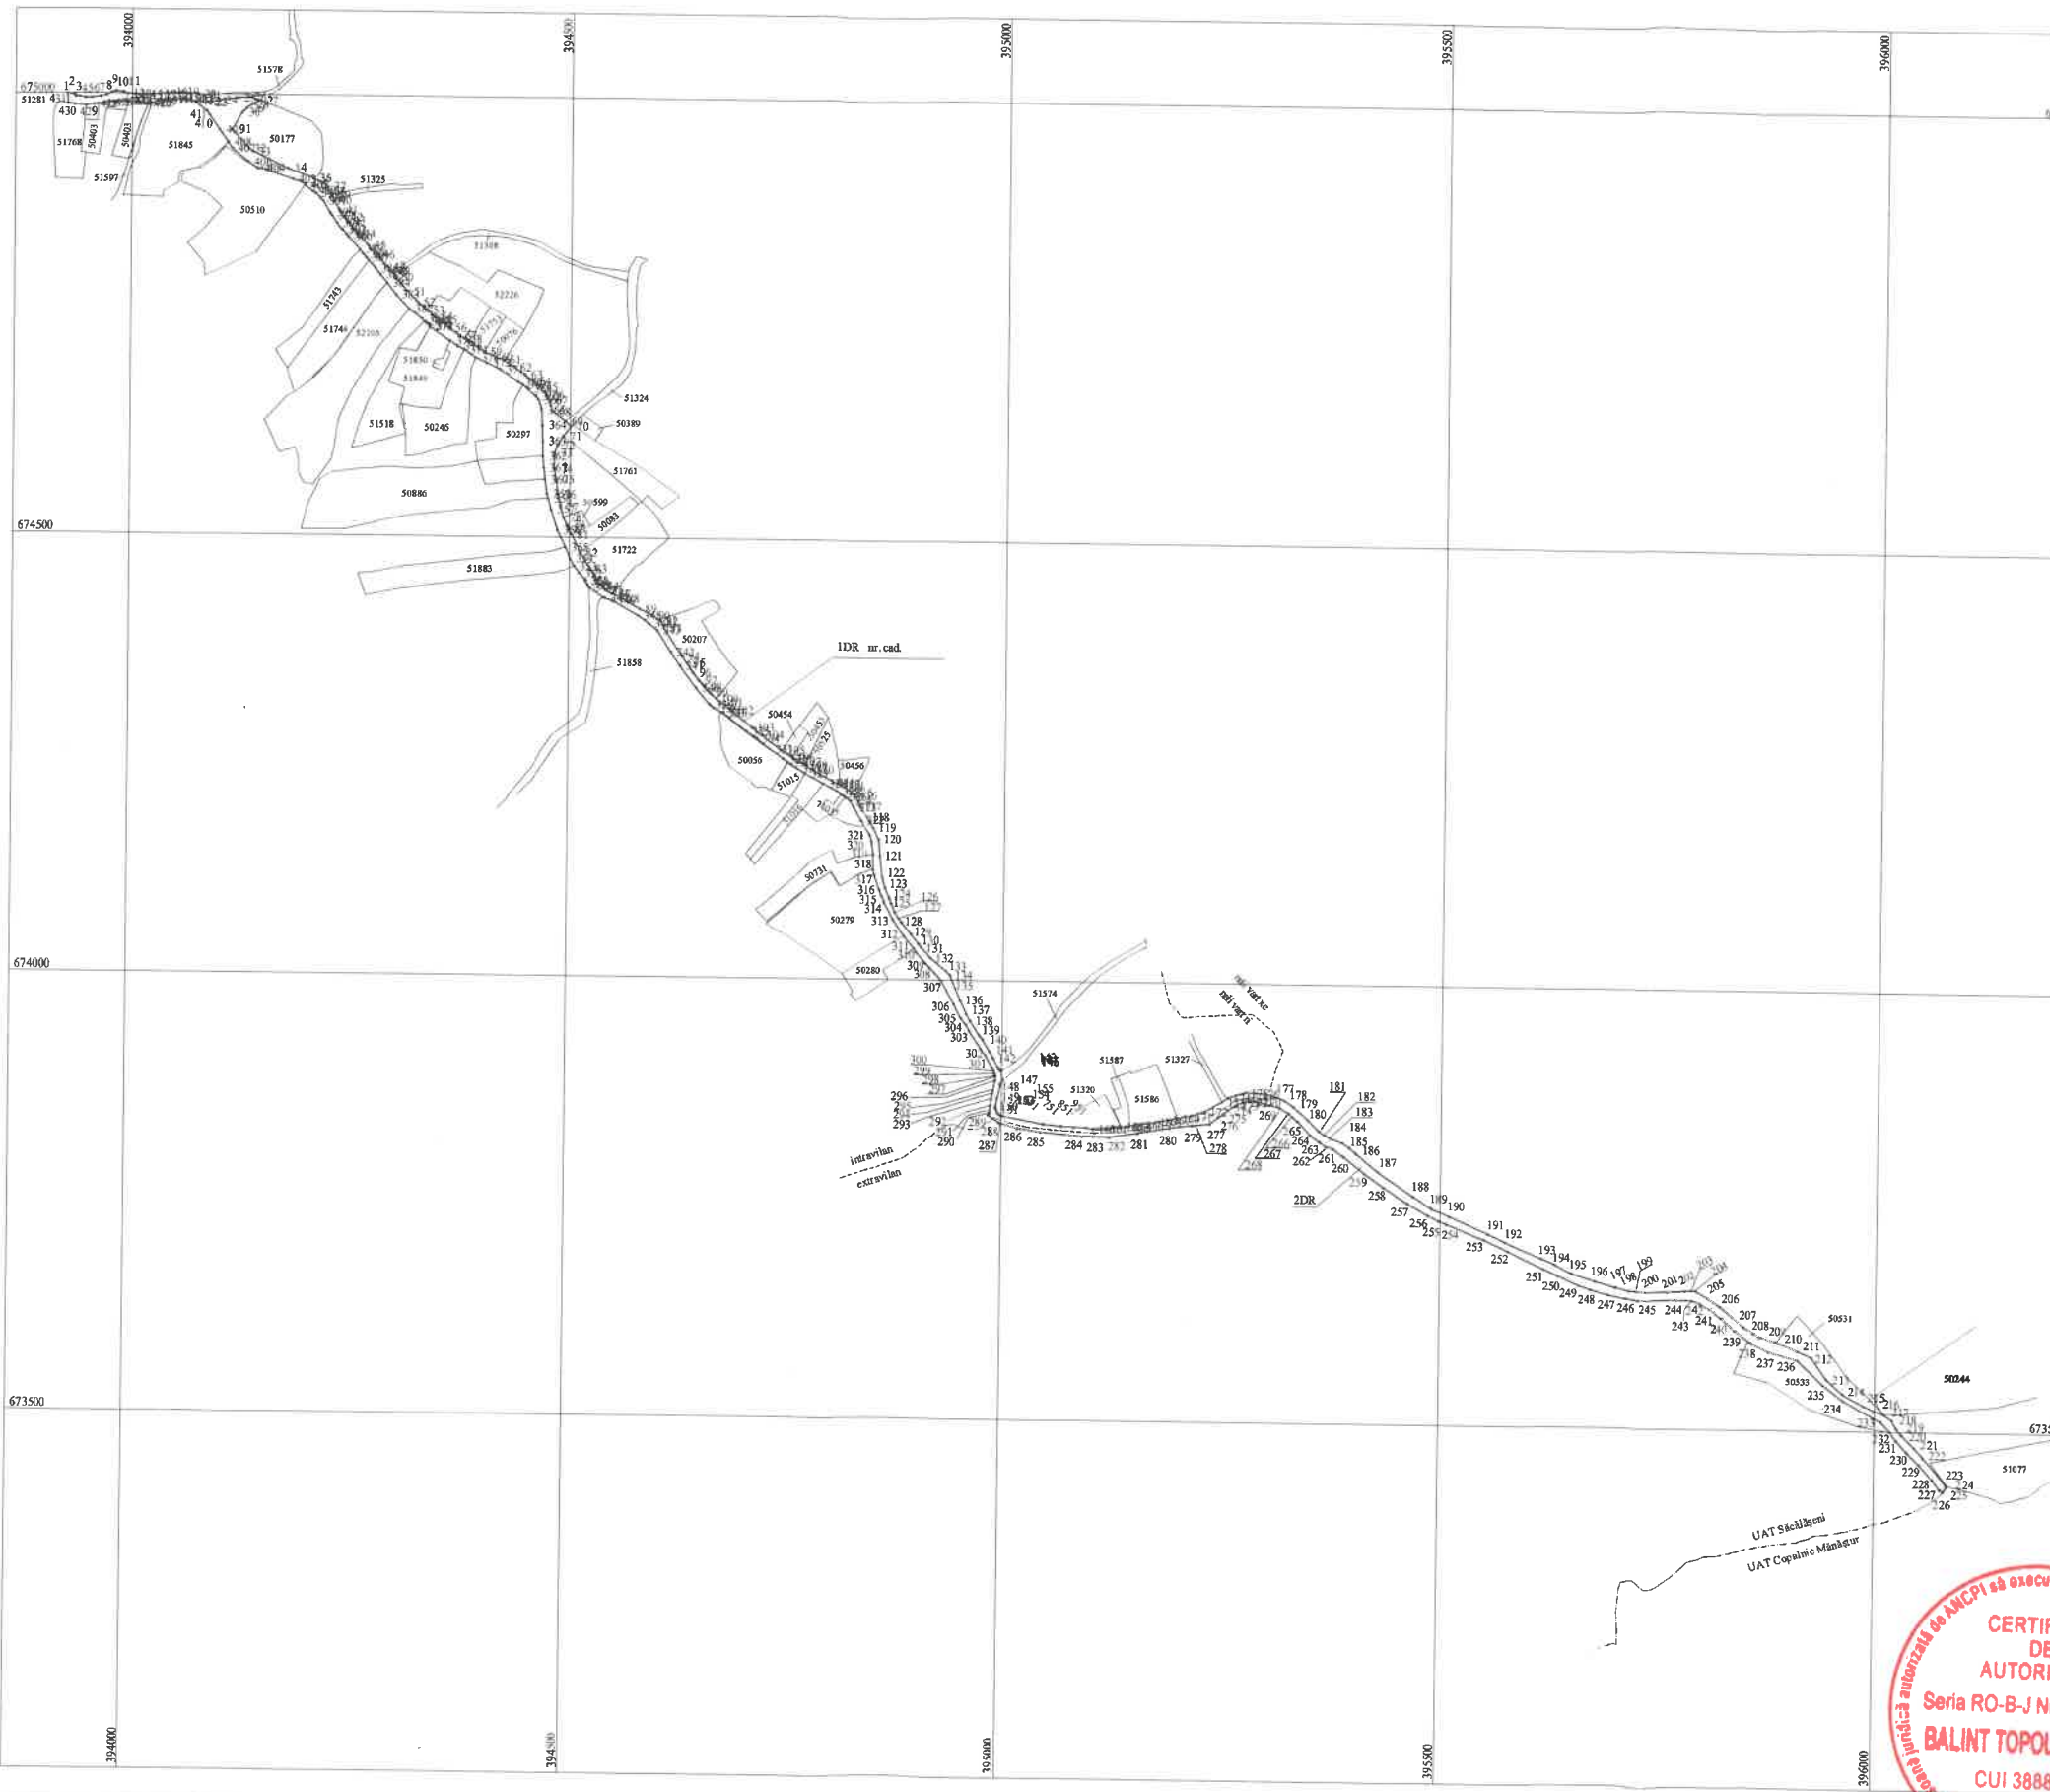

Plan de amplasament și delimitare a imobilului
Scara 1:5000

Nr. cadastral	Suprafața măsurată	Adresa imobilului
	29701 mp	intravilan, loc. Coruia, str. Alexandru Vaida Voievod - tronson 2
Cartea Funciară nr.	U.A.T.	Săcălășeni

A. Date referitoare la teren			
Nr. parcelă	Categorie de folosință	Suprafața mp	Mențiuni
1	DR	19449	Teren intravilan
2	DR	10252	Teren extravilan Imobil înregistrat în planul cadastral fără localizare certă datorită lipsei planului parcelar
TOTAL		29701	Teren netprejmuț
B. Date referitoare la construcții			
Cod Constr.	Destinația	Suprafața construită la sol [mp]	Mențiuni
-	-	-	-
TOTAL		-	-

Suprafața totală măsurată a imobilului = 29701 mp
Suprafața din act = - mp

<p>Executant: SC BALINT TOPOLAND SRL ing. Balint Alexandru</p> <p>Confirm executarea măsurătorilor la teren, corectitudinea întocmirii documentației cadastrale și corespondența acesteia cu realitatea din teren</p> <p>Semnatura și ștampila</p>	<p>Inspector</p> <p>Confirm introducerea imobilului în baza de date integrată și atribuirea numărului cadastral</p> <p>Semnatura și ștampila</p>
--	--

CERTIFICAT DE AUTORIZARE
 Seria RO-B-J Nr. 1557/2019
BALINT TOPOLAND S.R.L.
 CUI 38888933
 CLASA III

CERTIFICAT DE AUTORIZARE
 Seria RO-MM-F, Nr. 0182/2015
BALINT ALEXANDRU
 CATEGORIA B