


DETALII CARCASA DE BULOANE C2 - 2 BUC

SC. 1:10

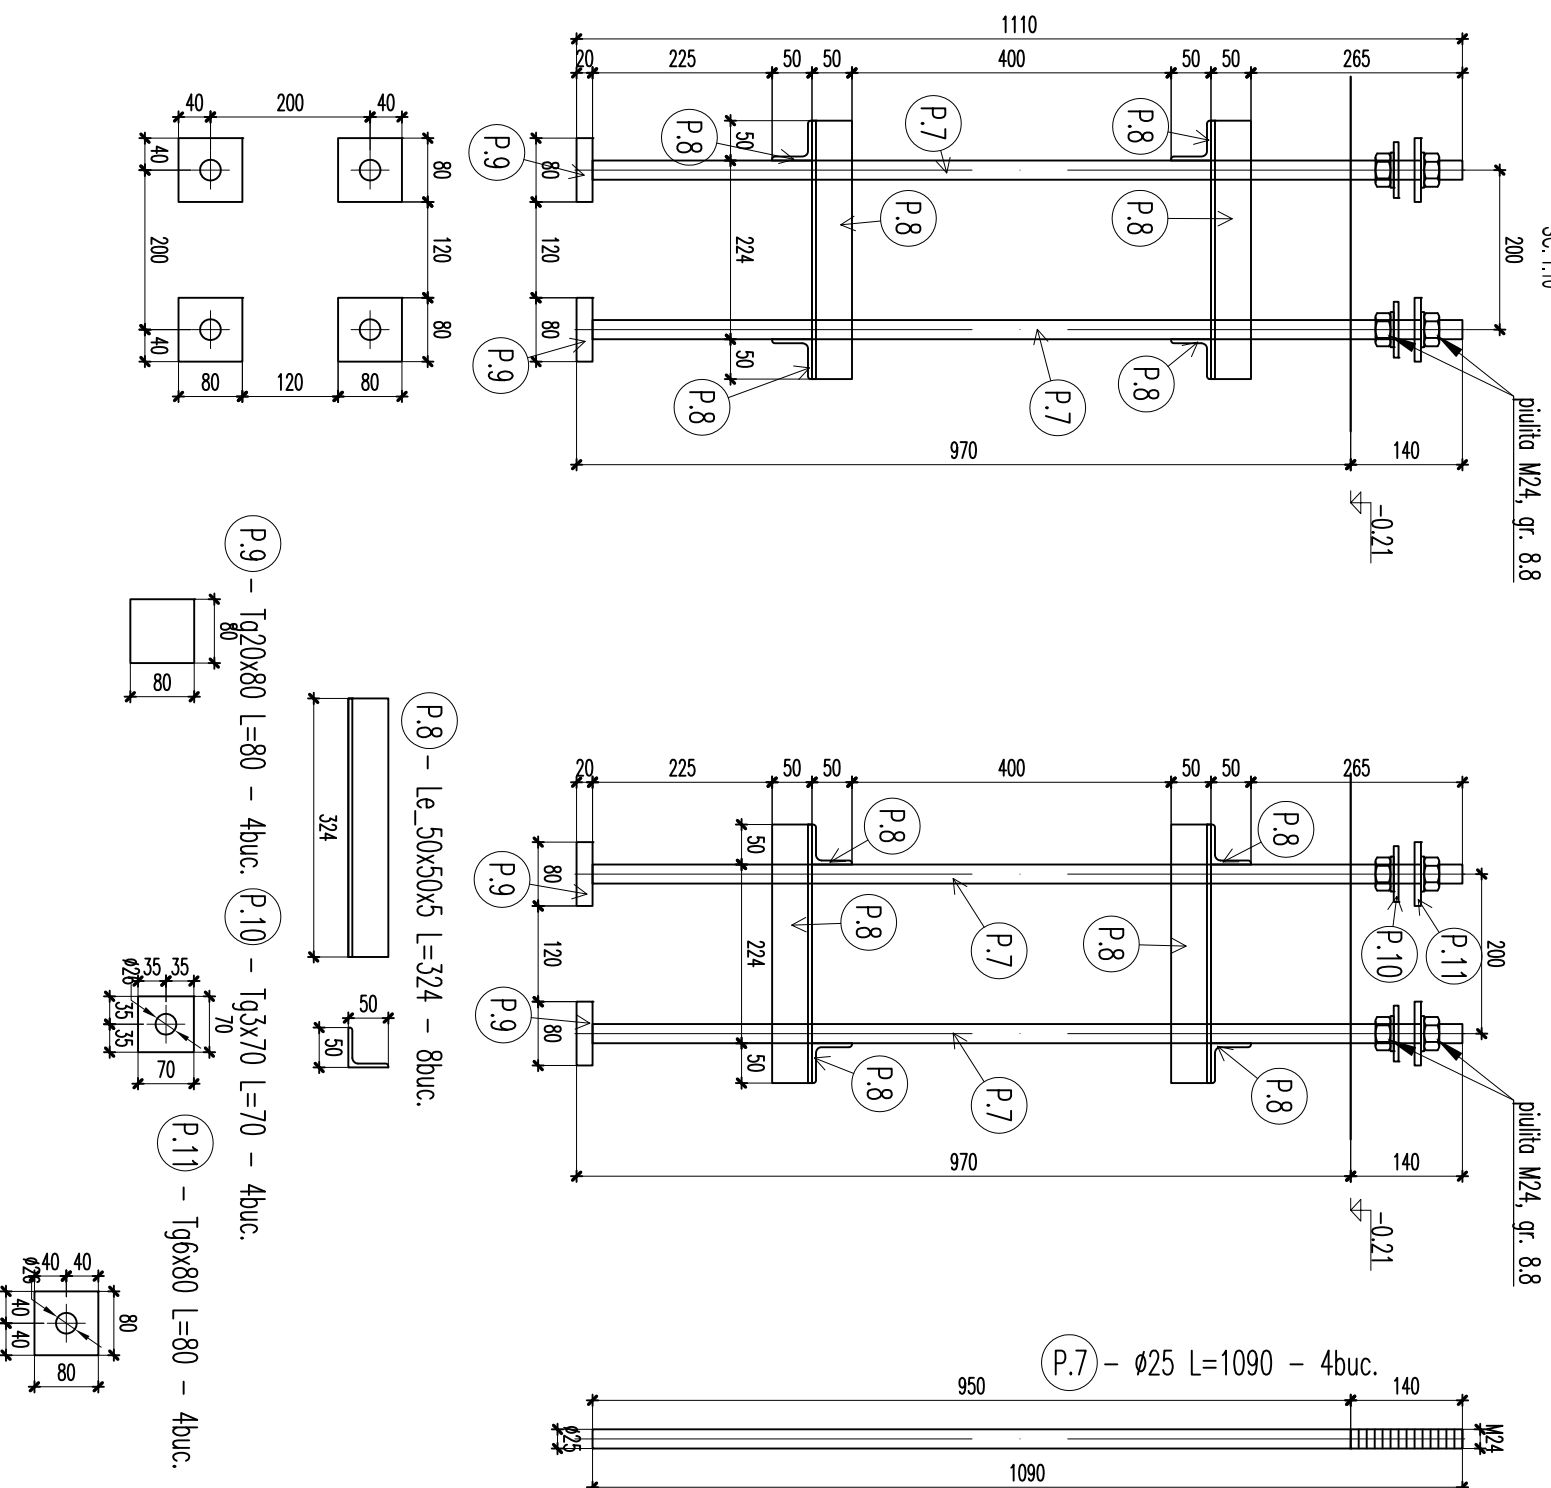

Nota:
 Calitatea otelului pentru carcasa
 buloanelor de ancoraj este S235.
 Se vor folosi piuita hexagonale
 grupa 8.8.
 Blocarea piuitelor se face prin
 contrapiuite sudate sau
 betonarea bazei.

SUBANS.	NR. BUC.	POZ.	DENUMIRE ELEMENT	LUNGIME [mm]	BUC./SUBANS.	TOTAL BUC.	GREUTATE [kg]	
							/ml	/buc. total
C2	2	P.7	Ø25	1090	4	8	3.853	4.200
			Le_50x50x5	324	8	16	3.770	1.221
			Tg20x80	80	4	8	12.560	1.005
			Tg3x70	70	4	8	1.649	0.115
			Tg6x80	80	4	8	3.768	0.301
Greutate totala [kg]							64.50	
Sudura+grund 3% [kg]							1.94	
TOTAL GENERAL [kg]							66.44	

Zona seismică:
 ag = 0.15g
 Tc = 0.7 s

Categoria de importanță: D
 (construcție de importanță redusă, conform H.G. nr. 766/1997)
 Clasa de importanță: IV
 (conform P100-2013)

EXPERT				
VERIFICATOR				
Calitate	Nume	Semnătură	CERINȚĂ	REFERAT, Număr, Dată
Proiectant general:				
SC AXICON INVEST SRL Bala Mare, str. Grantcentilor 93/43, jud. Maramureș tel: 0743-980296 e-mail: axiconinvest@gmail.com				
Beneficiar: COMUNA SACALASENI			cu sediul în: jud. Maramureș, com. Sacalaseeni, str. Unirii nr.87	
Denumire proiect: HANGAR SI ANEXA ZONA EUROPA			Proiect nr. 4/2021	
Calitate	Nume	Semnătură	Amplasament:	Faza P.T.
SEF PROIECT	Ing. BALAN ALIN		Scara 1:10	Jud. Maramureș, comuna Sacalaseeni
PROIECTANT ARHITECTURA	arh. TIPLEA CRISTINA			str. Europei, nr.38-40, nr.cad.52872
PROIECTANT REZISTENTA	ing. BALAN ALIN		Data 04.2021	DETALIU CARCASA DE BULOANE C2
DESENVAT	Ing. BALAN ALIN			Planșa nr. RF_4.2